



# Osiedle Komfortowe

Wieliczka, ul. Asnyka

## MIESZKANIE NR 1 - SEGMENT 5

Powierzchnia użytkowa 57,81 m<sup>2</sup>





**Grupa Budowlana  
COMPLEX Sp. z o.o. Sp. k.**


32-020 Wieliczka  
ul. Słowackiego 32

tel. 12 278 40 82, 533 102 825  
fax 12 278 40 82

e-mail: [biuro@gb-complex.pl](mailto:biuro@gb-complex.pl)

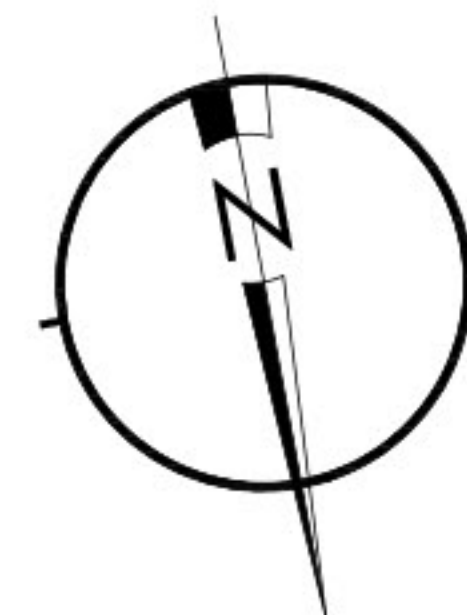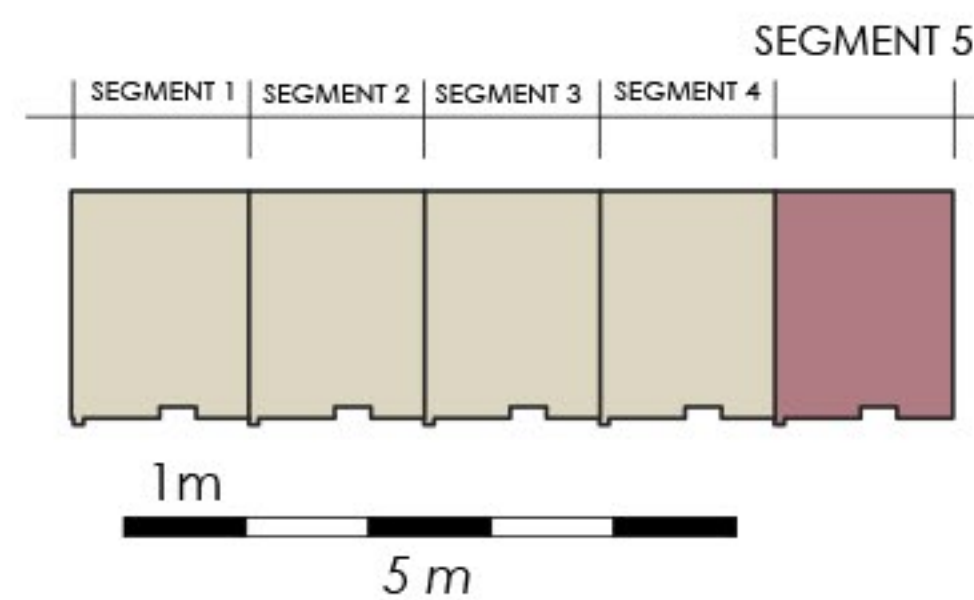

## MIESZKANIE NR 1 PARTER

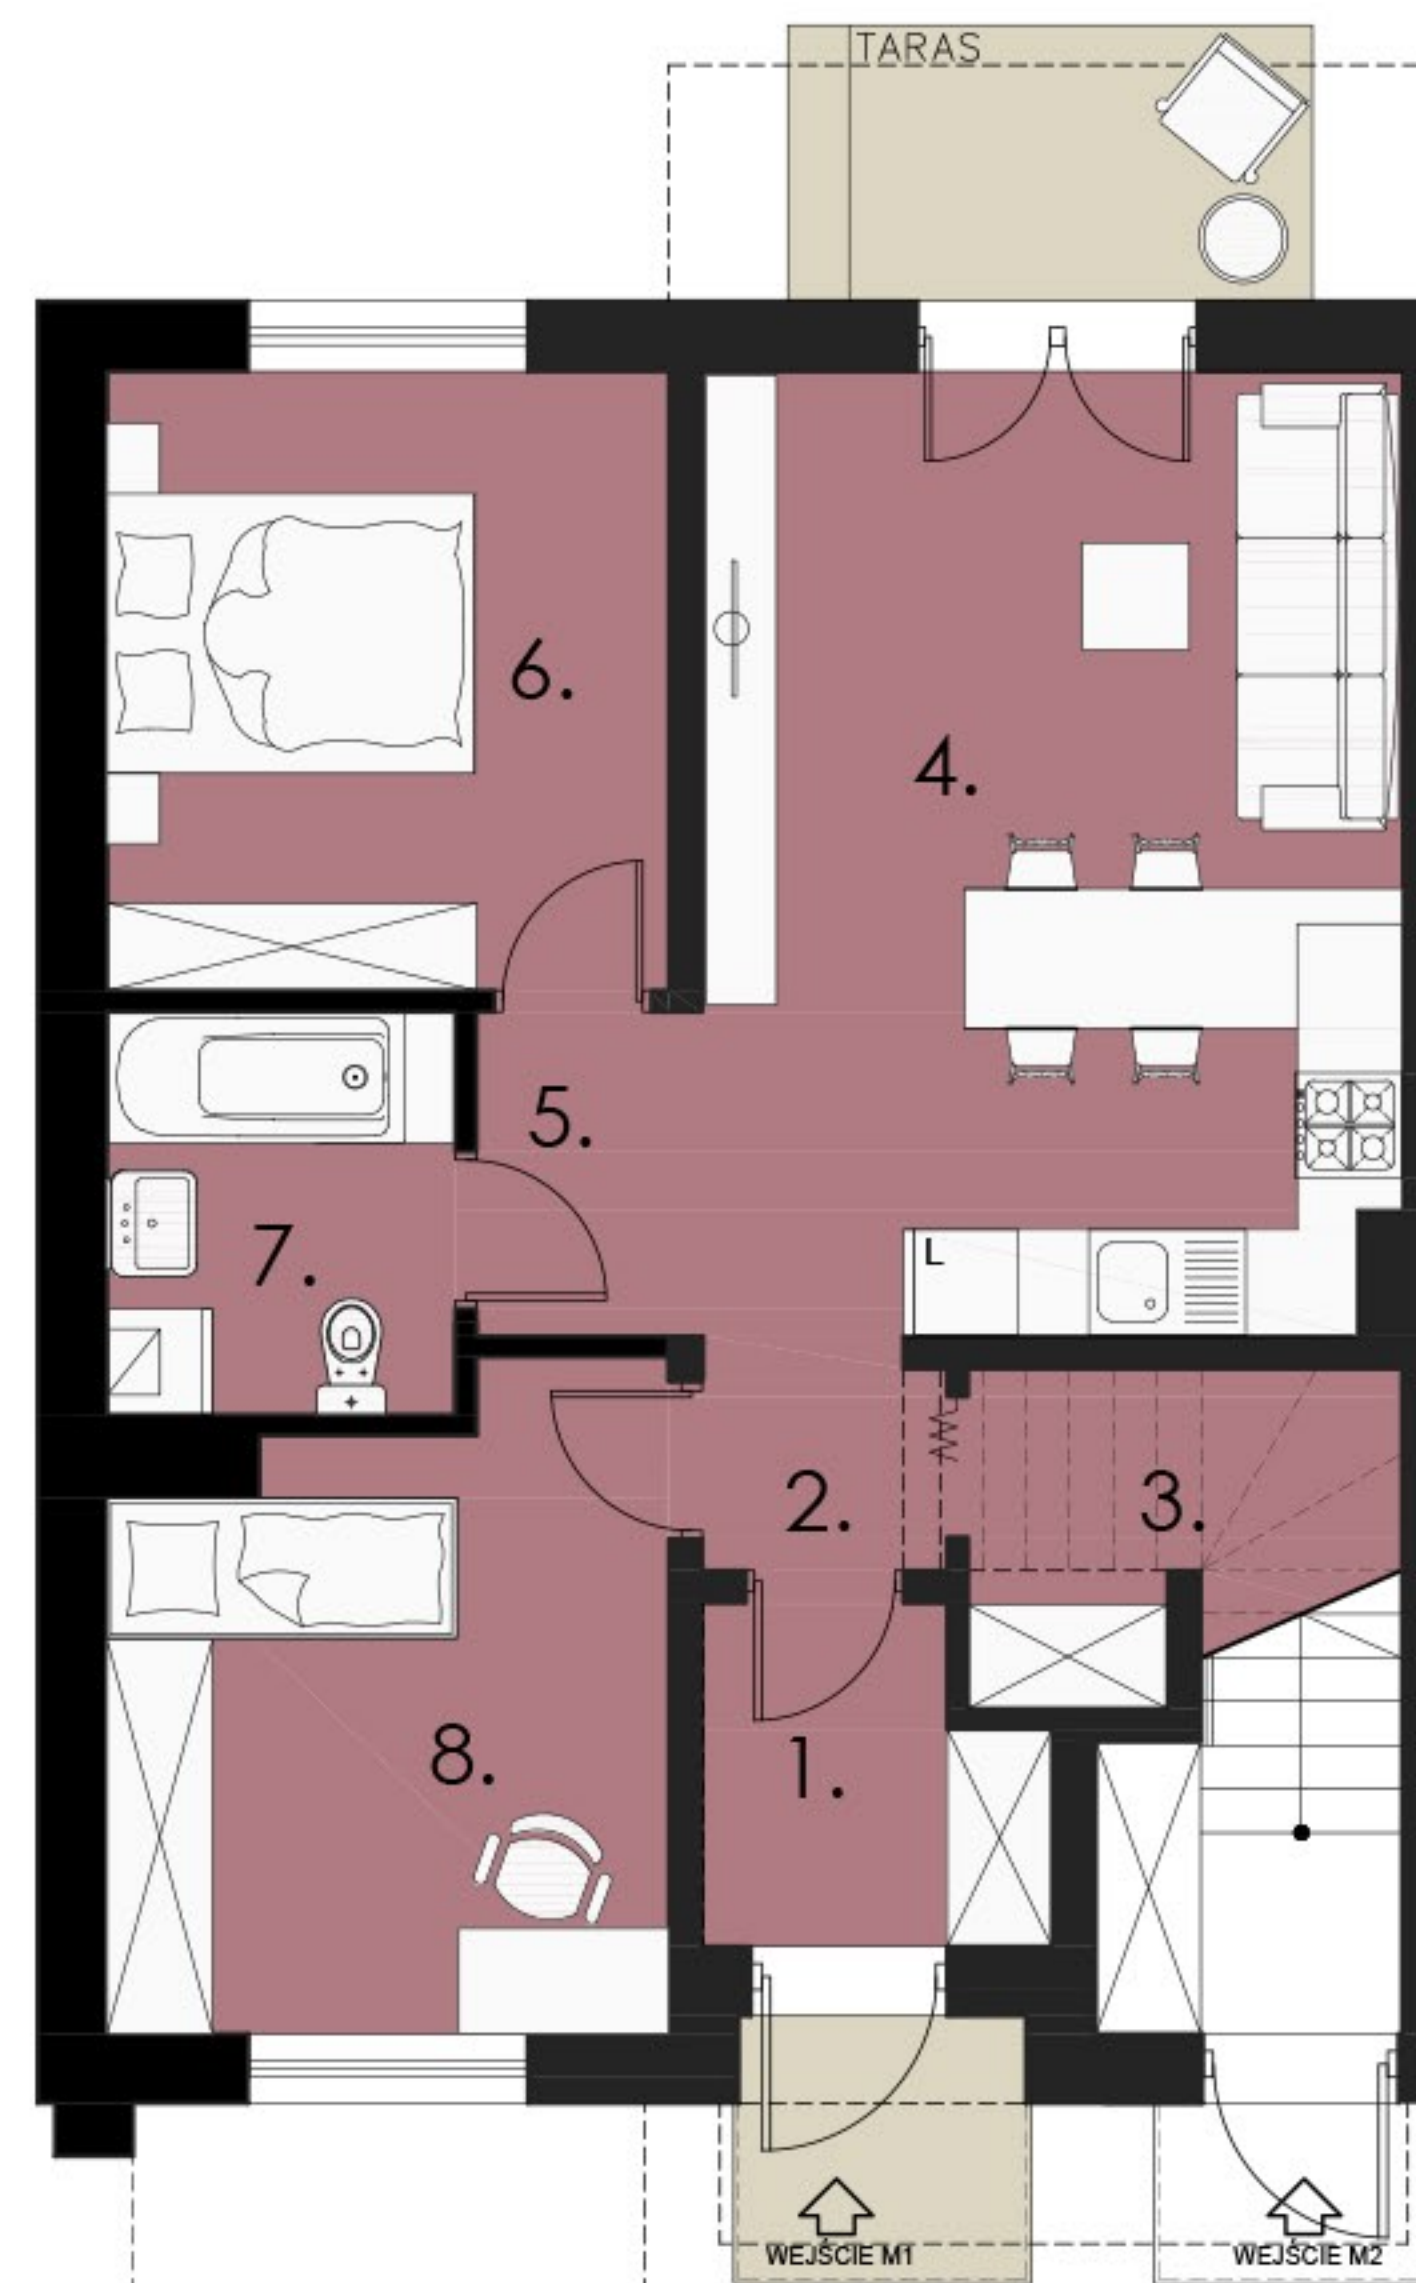

| PARTER - SEGMENT 5<br>MIESZKANIE NR 1 |                         |                                 |
|---------------------------------------|-------------------------|---------------------------------|
| Lp                                    | Nazwa pomieszczenia     | pow. użytkowa [m <sup>2</sup> ] |
| 1.                                    | WIATROŁAP               | 3,46                            |
| 2.                                    | KOMUNIKACJA             | 1,77                            |
| 3.                                    | GARDEROBA               | 2,12                            |
| 4.                                    | SALON+ANEKS<br>KUCHENNY | 21,58                           |
| 5.                                    | KOMUNIKACJA             | 2,32                            |
| 6.                                    | SYPIALNIA               | 11,16                           |
| 7.                                    | ŁAZIENKA                | 4,45                            |
| 8.                                    | SYPIALNIA               | 10,95                           |
| RAZEM                                 |                         | 57,81                           |