



# Różane Ogrody

Wieliczka, ul. Różana

## MIESZKANIE NR 2 - SEGMENT 10

Powierzchnia użytkowa 61,67 m<sup>2</sup>





**Grupa Budowlana  
COMPLEX Sp. z o.o. Sp. k.**


32-020 Wieliczka  
ul. Słowackiego 32

tel. 533 102 825

e-mail: kontakt@gb-complex.pl

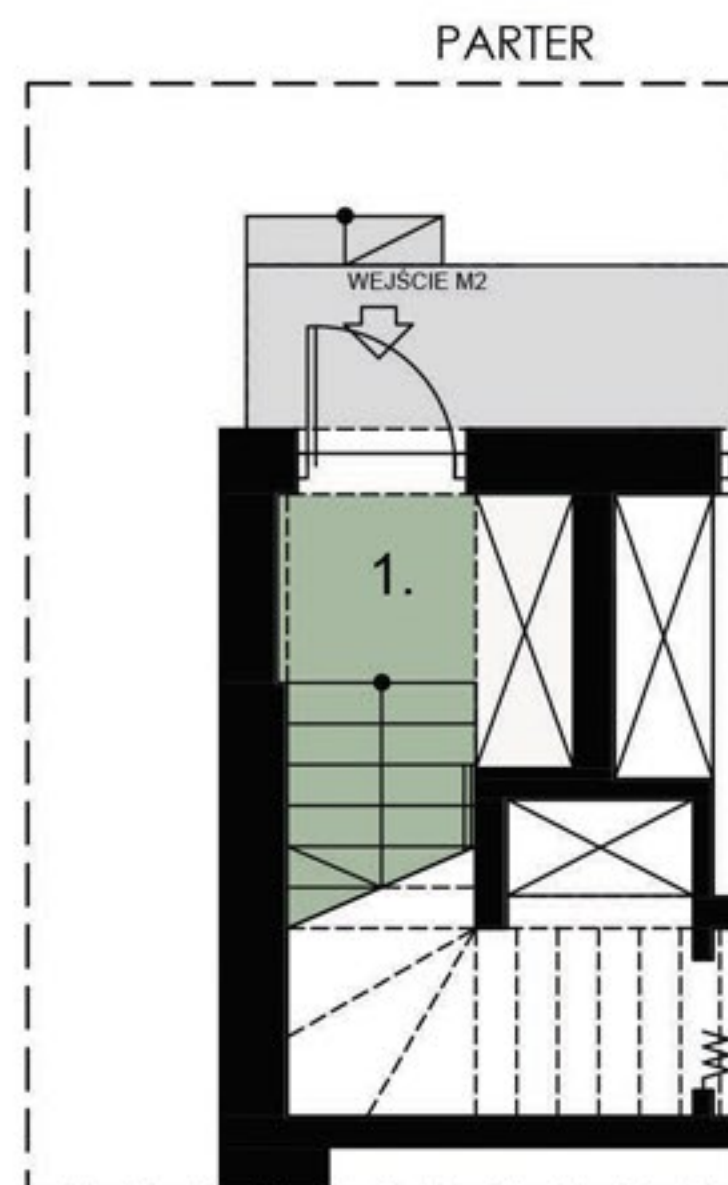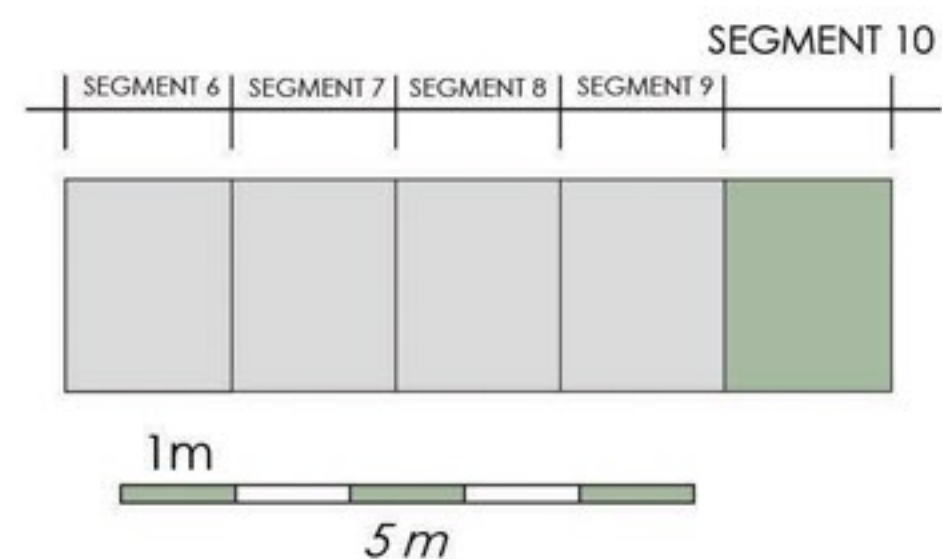

## MIESZKANIE NR 2 PIĘTRO

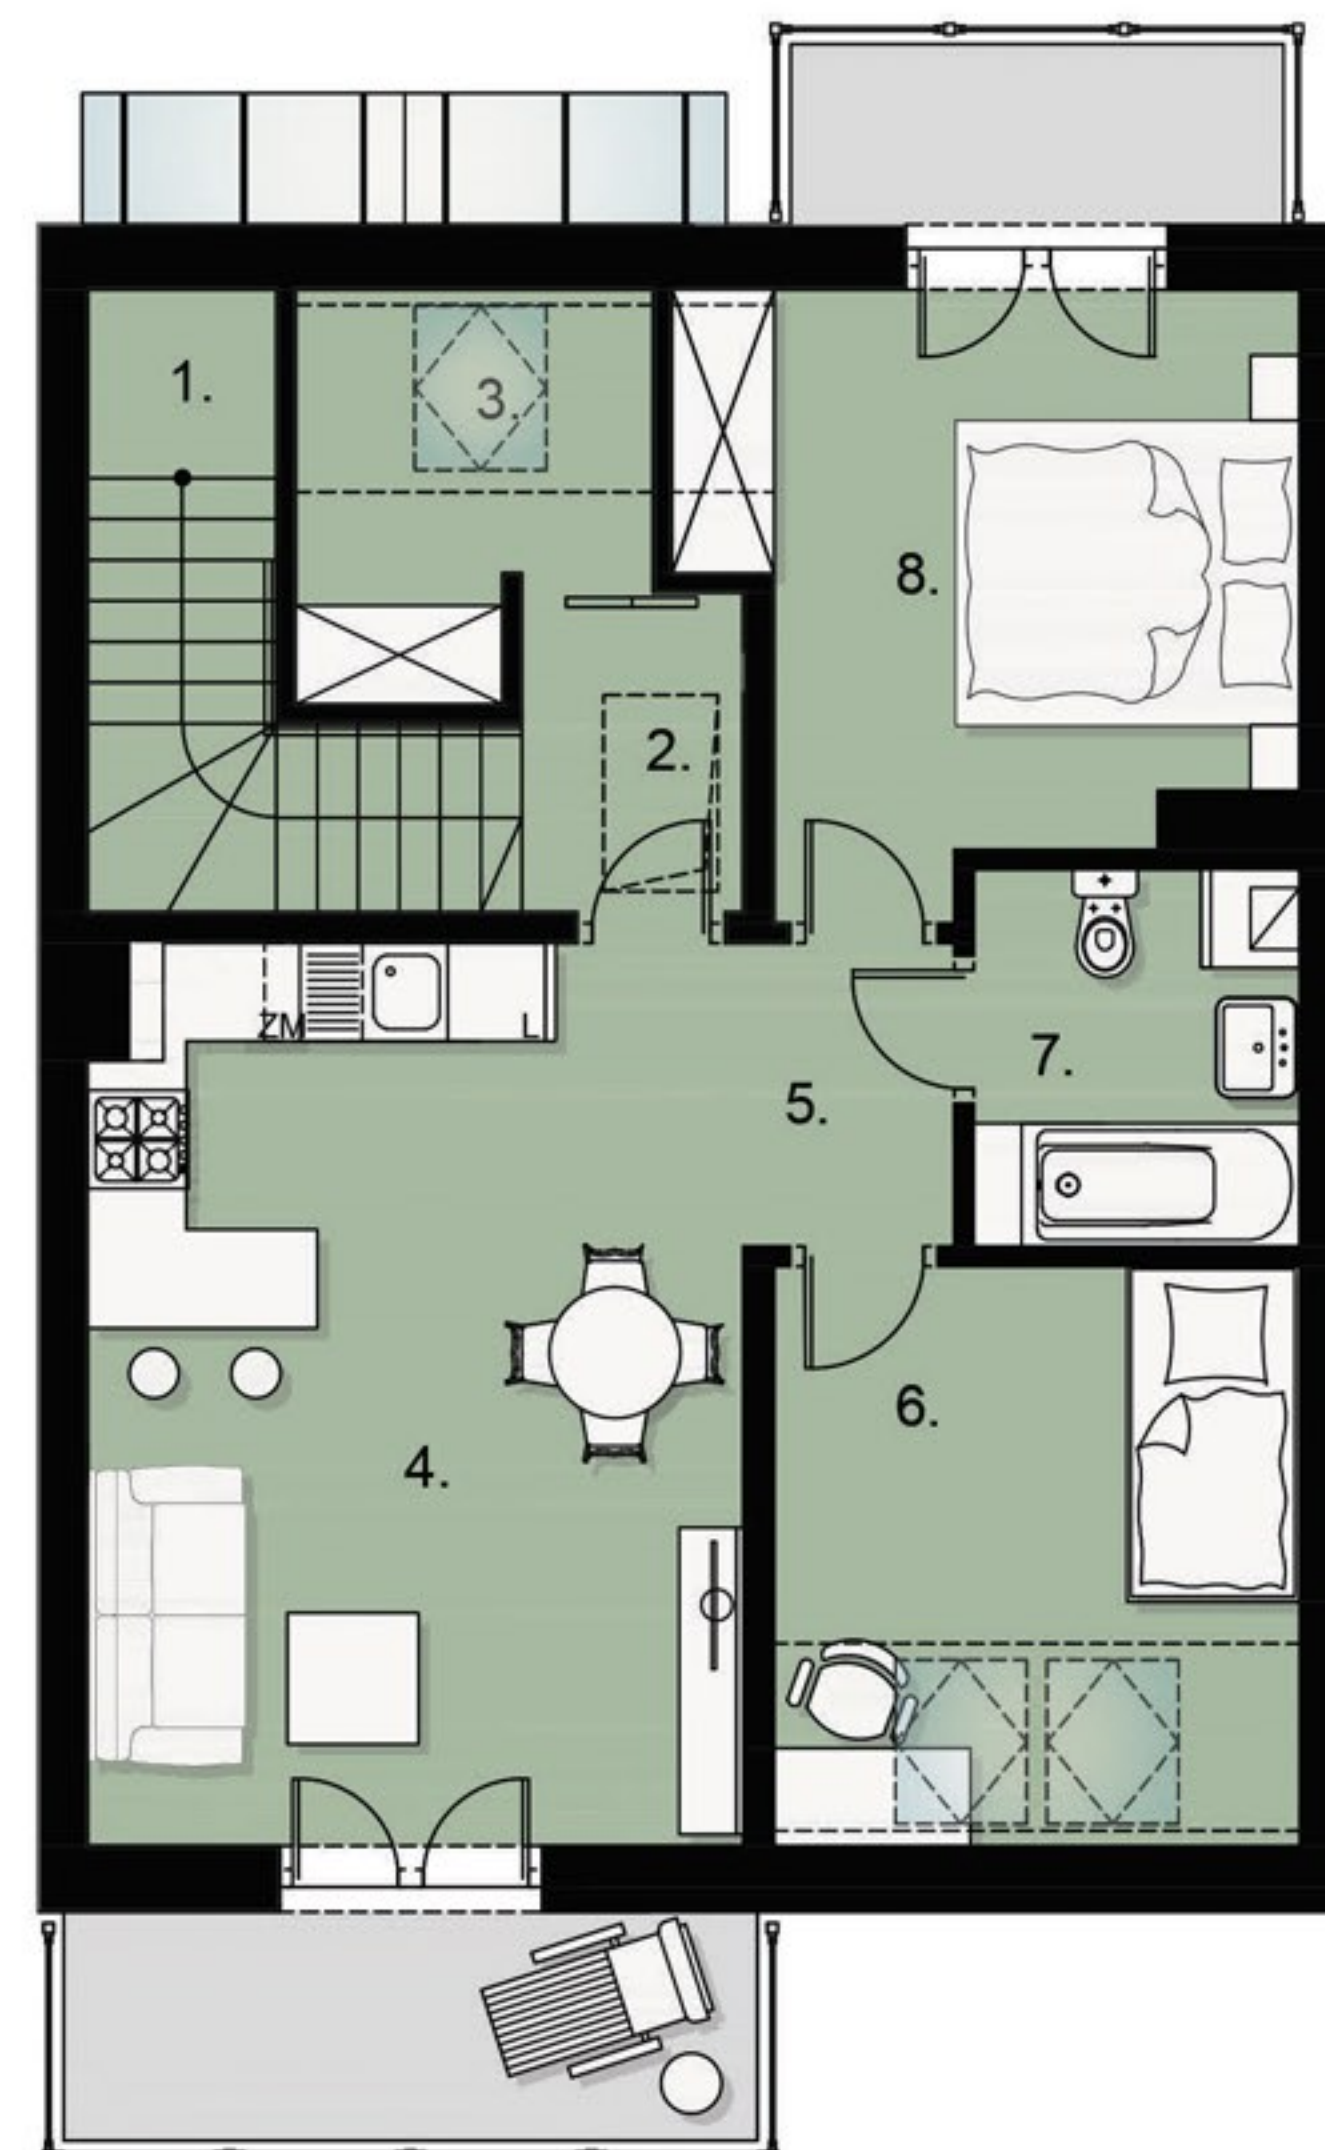

PIĘTRO - SEGMENT 10 MIESZKANIE NR 2		
Lp	Nazwa pomieszczenia	pow. użytkowa [m <sup>2</sup> ]
1.	WIATROŁAP	5,20
2.	KOMUNIKACJA	4,23
3.	GARDEROBA	3,33
4.	SALON+ANEKS KUCHENNY	21,44
5.	KOMUNIKACJA	2,32
6.	SYPIALNIA	9,09
7.	ŁAZIENKA	4,45
8.	SYPIALNIA	11,61
RAZEM		61,67