



# Różane Ogrody

Wieliczka, ul. Różana

## MIESZKANIE NR 1 - SEGMENT 3

Powierzchnia użytkowa 58,71 m<sup>2</sup>




**Grupa Budowlana  
COMPLEX Sp. z o.o. Sp. k.**


32-020 Wieliczka  
ul. Słowackiego 32

tel. 533 102 825

e-mail: kontakt@gb-complex.pl

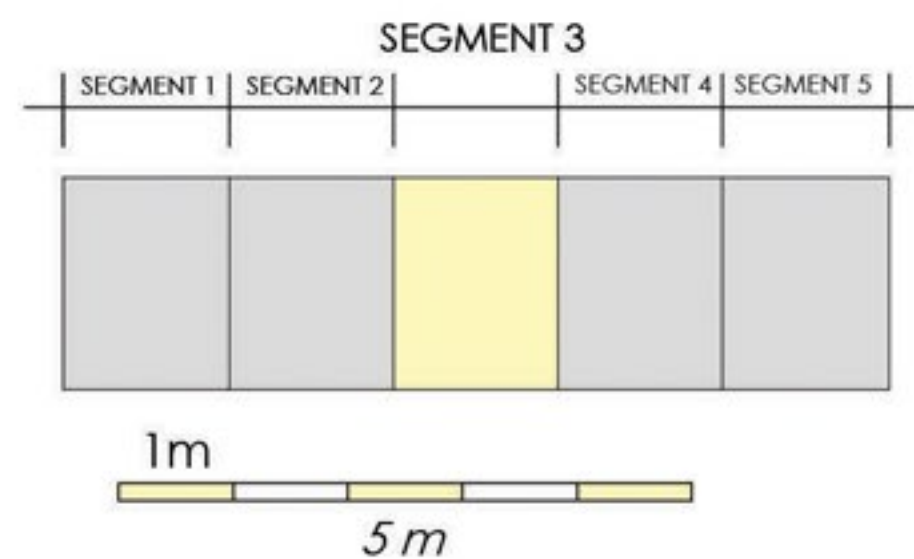

## MIESZKANIE NR 1 PARTER

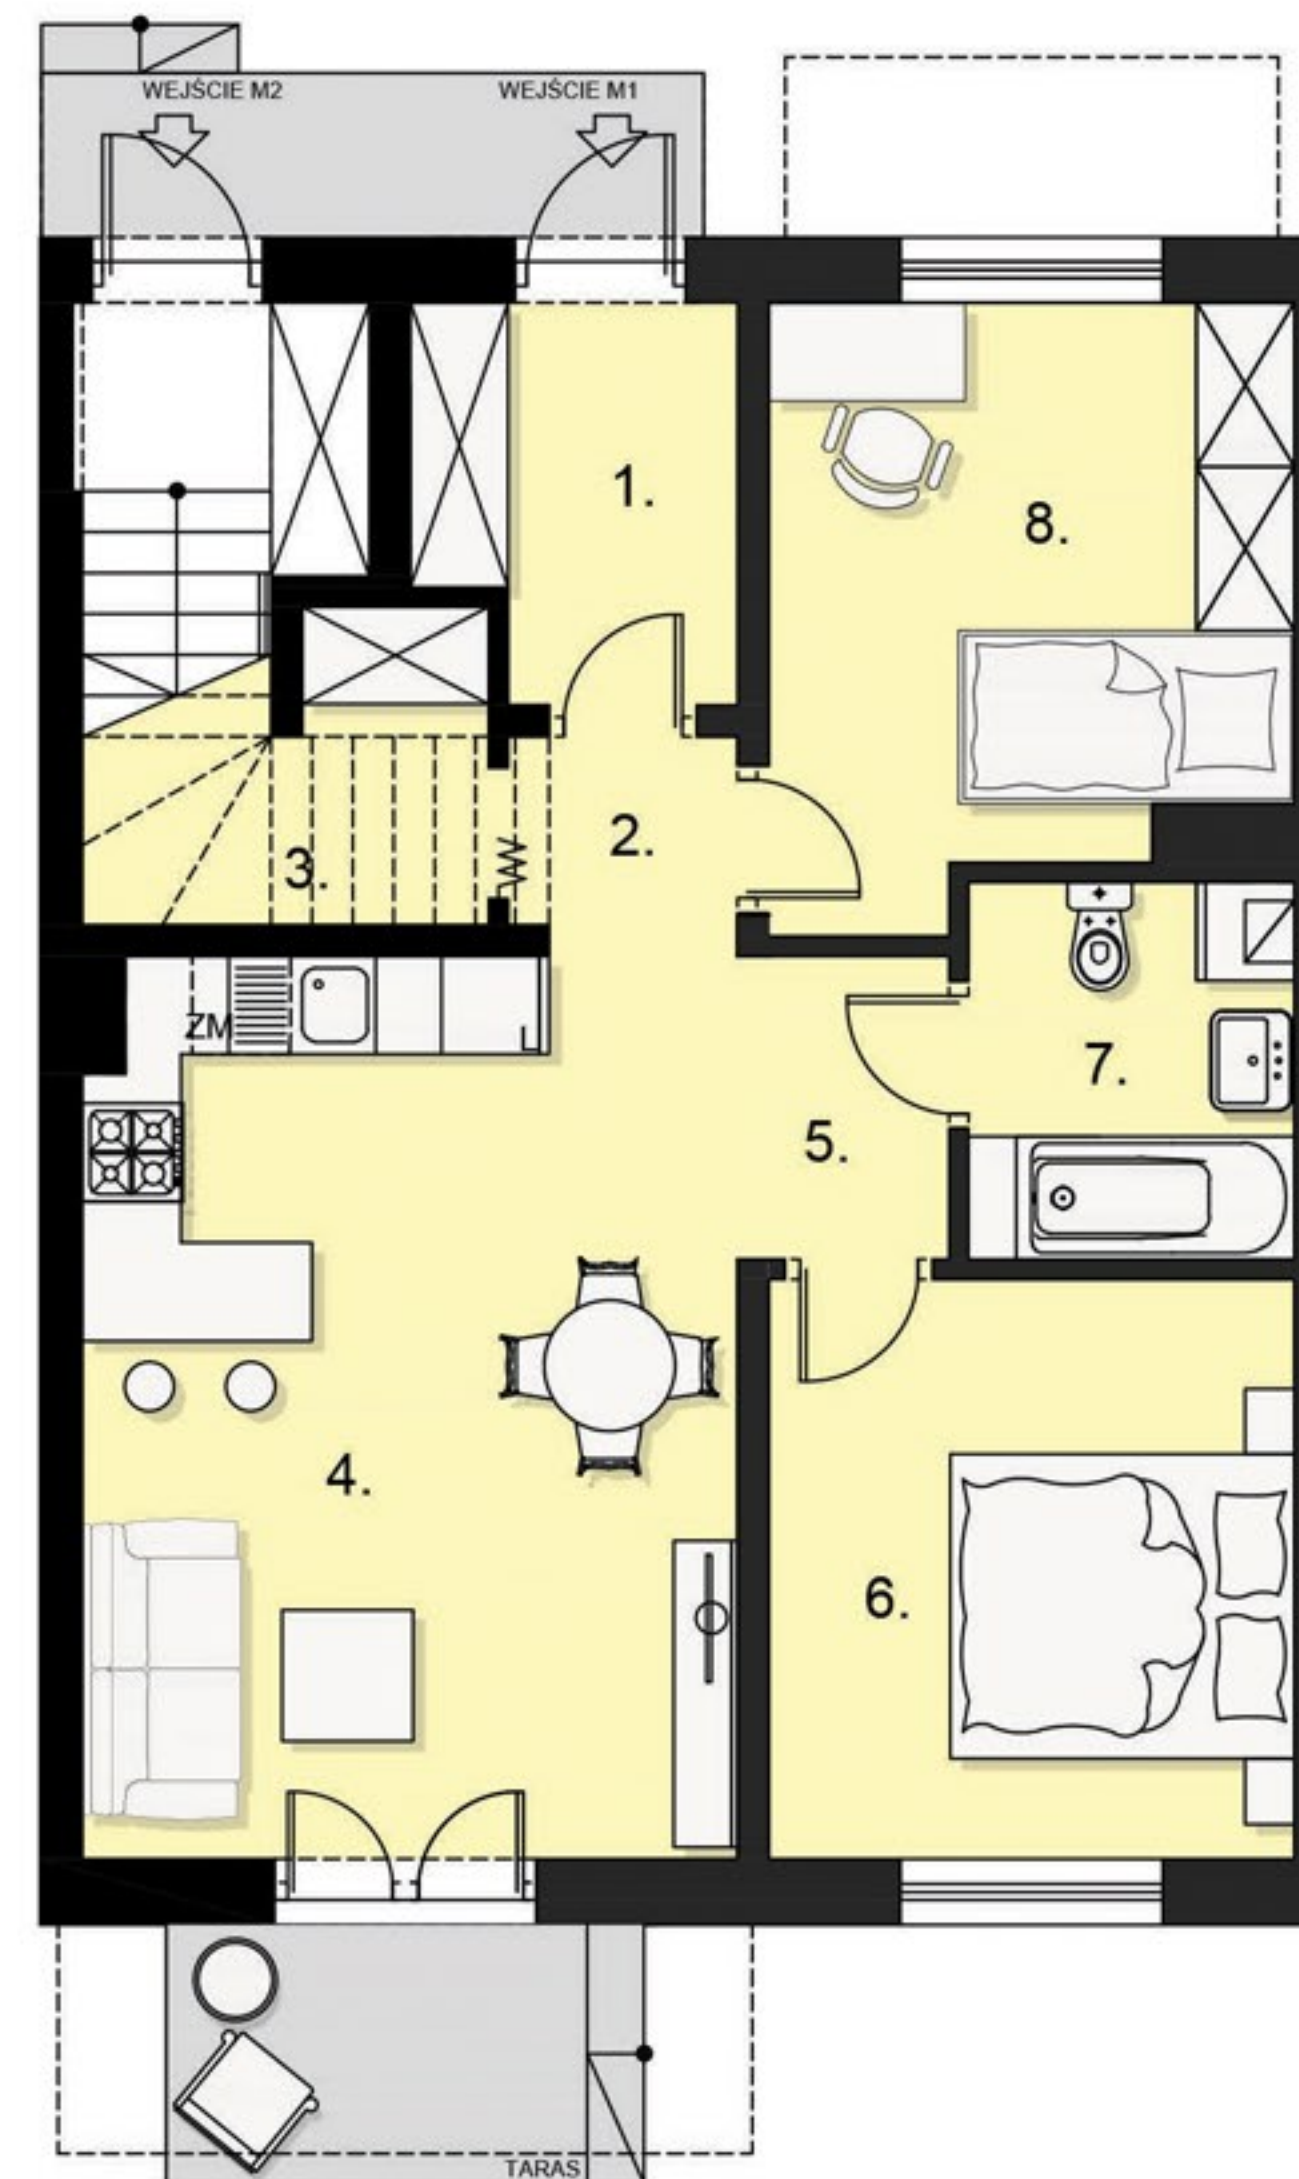

PARTER - SEGMENT 3 MIESZKANIE NR 1		
Lp	Nazwa pomieszczenia	pow. użytkowa [m <sup>2</sup> ]
1.	WIATROŁAP	4,36
2.	KOMUNIKACJA	1,77
3.	GARDEROBA	2,12
4.	SALON+ANEKS KUCHENNY	21,58
5.	KOMUNIKACJA	2,32
6.	SYPIALNIA	11,16
7.	ŁAZIENKA	4,45
8.	SYPIALNIA	10,95
RAZEM		58,71