



Różane Ogrody

Wieliczka, ul. Różana

MIESZKANIE NR 2 - SEGMENT 5

Powierzchnia użytkowa 61,67 m²




**Grupa Budowlana
COMPLEX Sp. z o.o. Sp. k.**


32-020 Wieliczka
ul. Słowackiego 32

tel. 533 102 825

e-mail: kontakt@gb-complex.pl

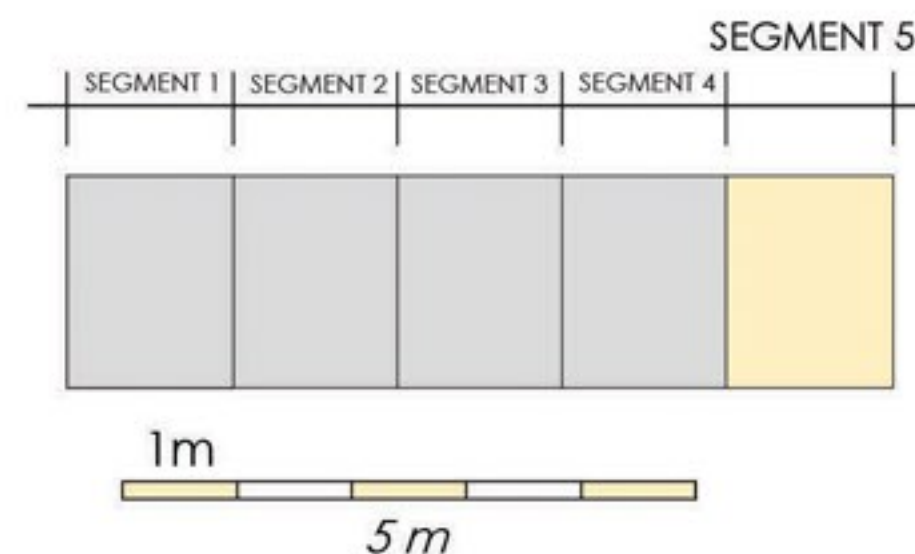


PARTER

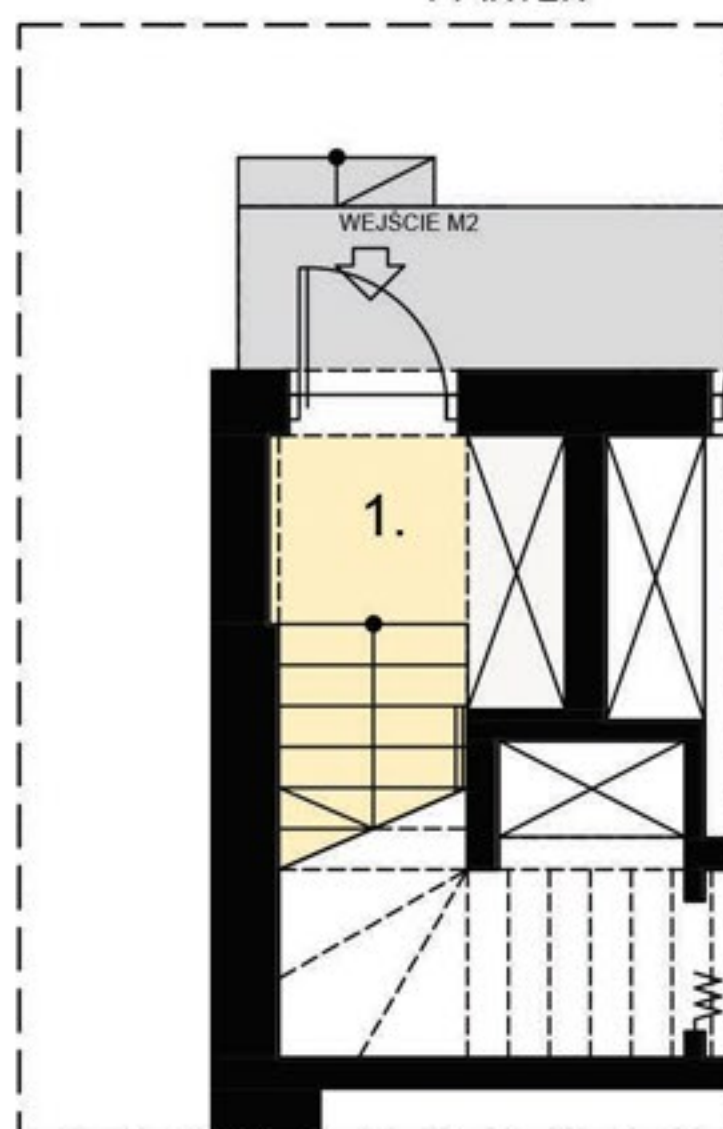

MIESZKANIE NR 2

PIĘTRO

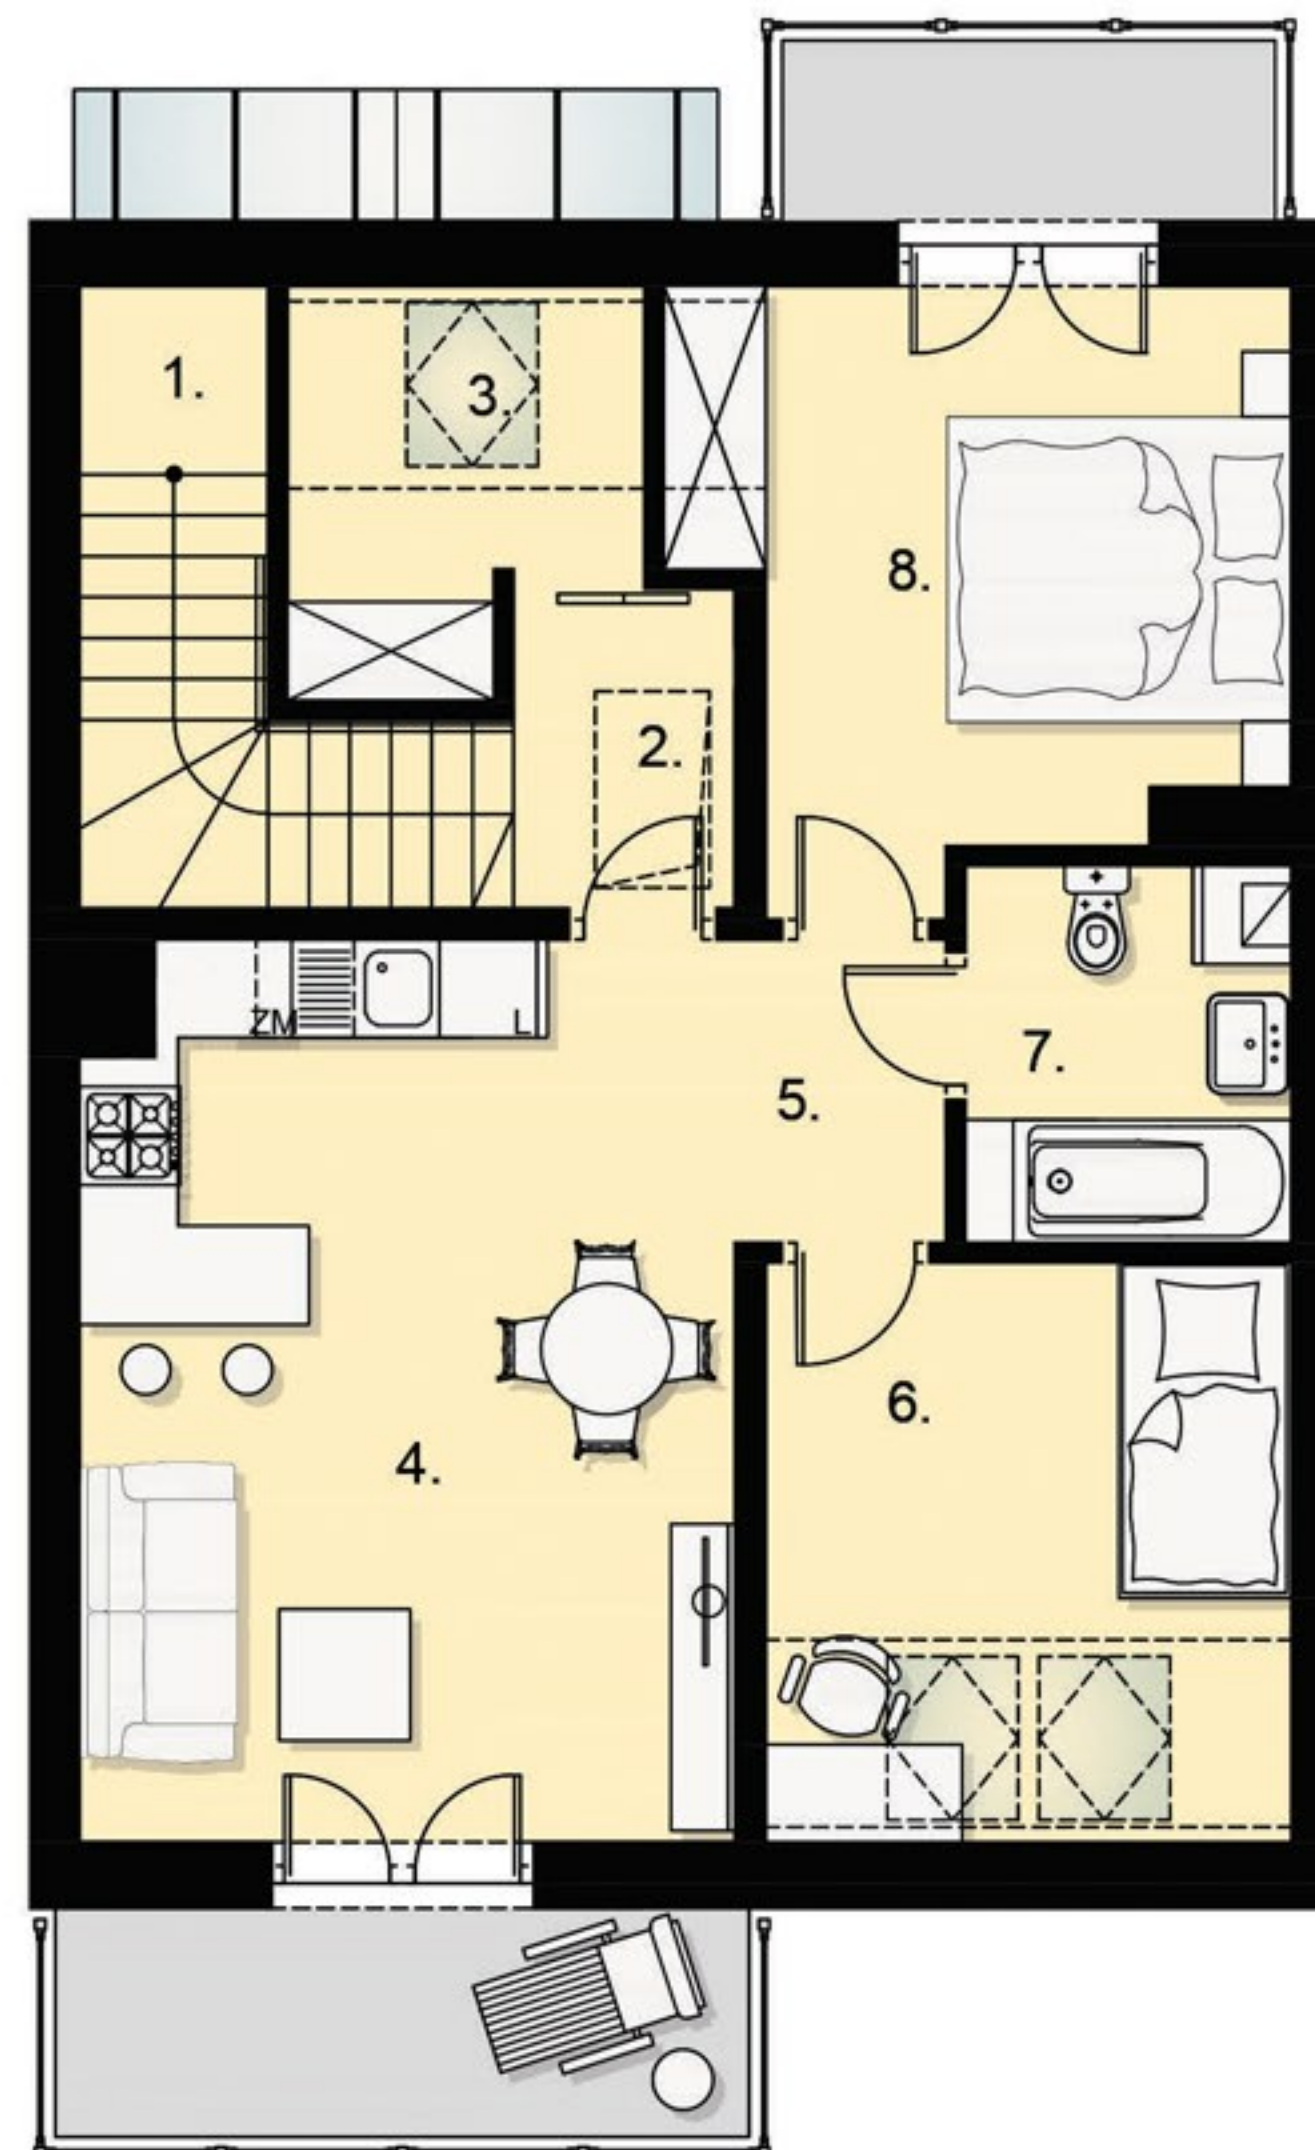

PIĘTRO - SEGMENT 5 MIESZKANIE NR 2		
Lp	Nazwa pomieszczenia	pow. użytkowa [m ²]
1.	WIATROŁAP	5,20
2.	KOMUNIKACJA	4,23
3.	GARDEROBA	3,33
4.	SALON+ANEKS KUCHENNY	21,44
5.	KOMUNIKACJA	2,32
6.	SYPIALNIA	9,09
7.	ŁAZIENKA	4,45
8.	SYPIALNIA	11,61
RAZEM		61,67