


BUDYNEK USŁUGOWY
UL. NOWY ŚWIAT

ORIENTACJA:

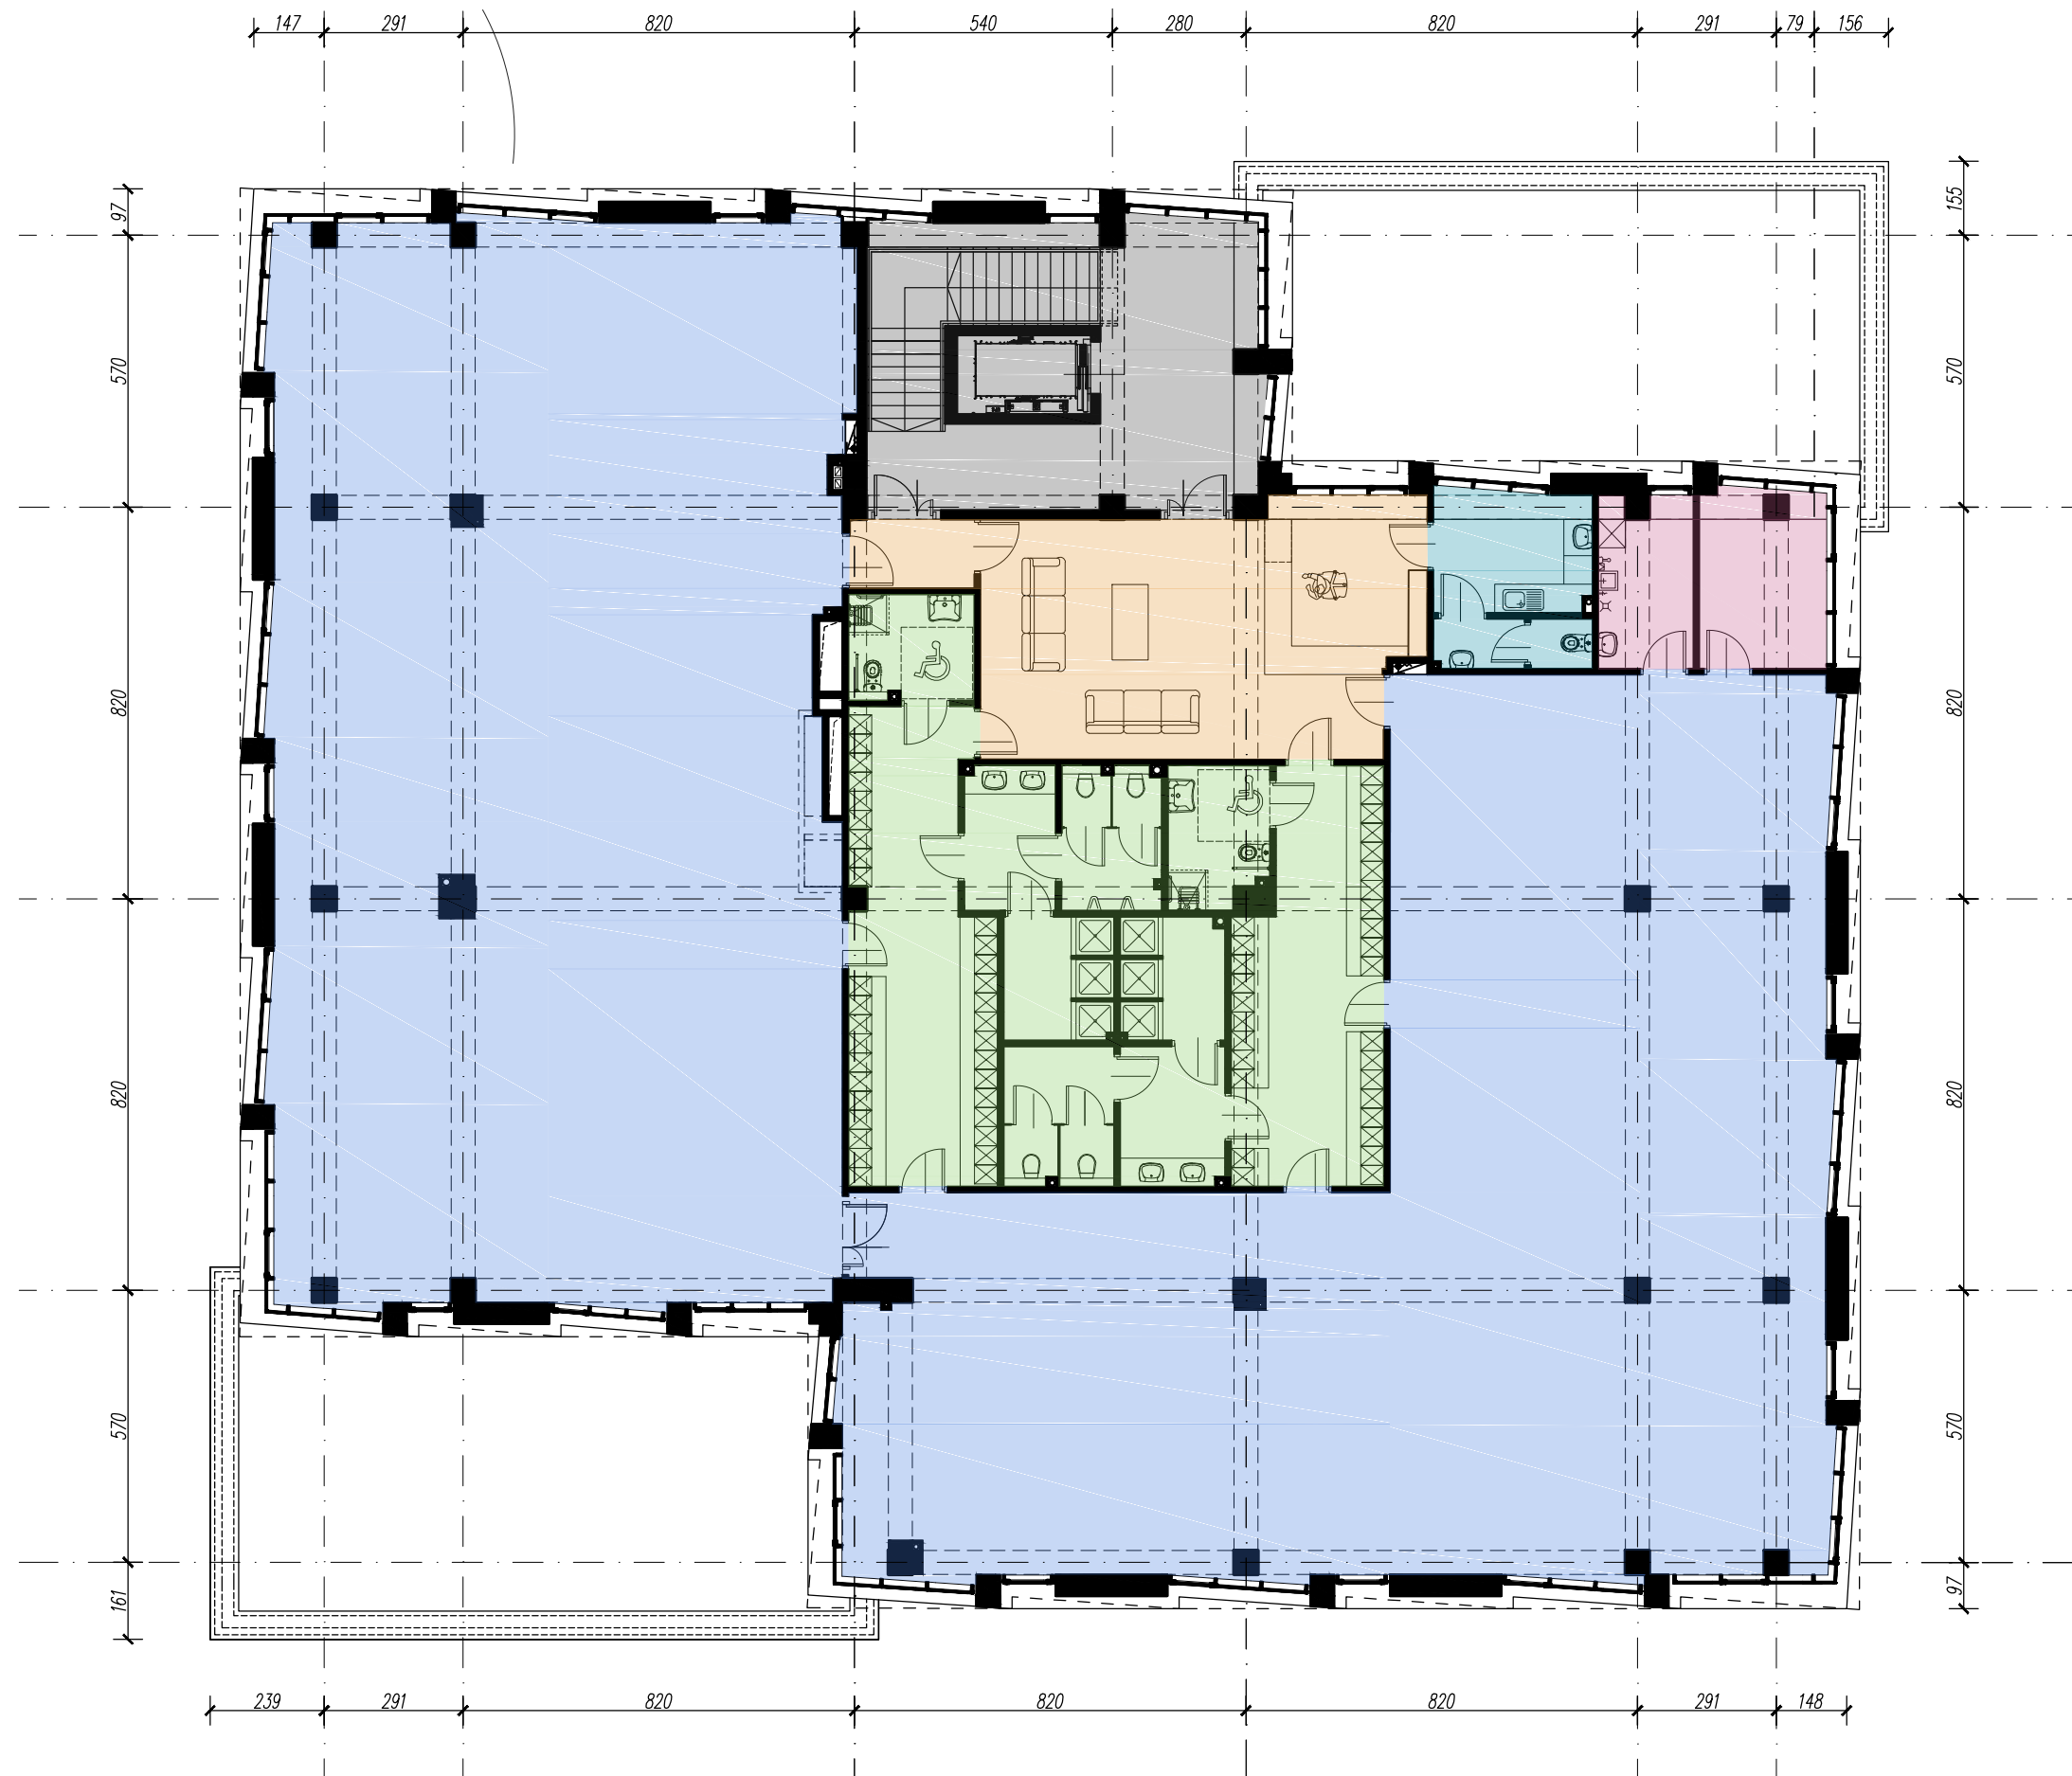

ZESTAWIENIE POWIERZCHNI:

	KLATKA SCHODOWA	39,17 m ²
	RECEPCJA	48,64 m ²
	POM. SOCJALNO-SANITARNE PRACOWNIKÓW	9,43 m ²
	POM. POMOCNICZE	14,38 m ²
	WĘZEL SANITARNO-SZATNIOWY	100,78 m ²
	SALE FITNESS	521,30 m ²

RAZEM POWIERZCHNIA NAJMU: 694,53 m²

II KONDYGNACJA- FITNESS